



Profilkombinationen Vertikalschnitt

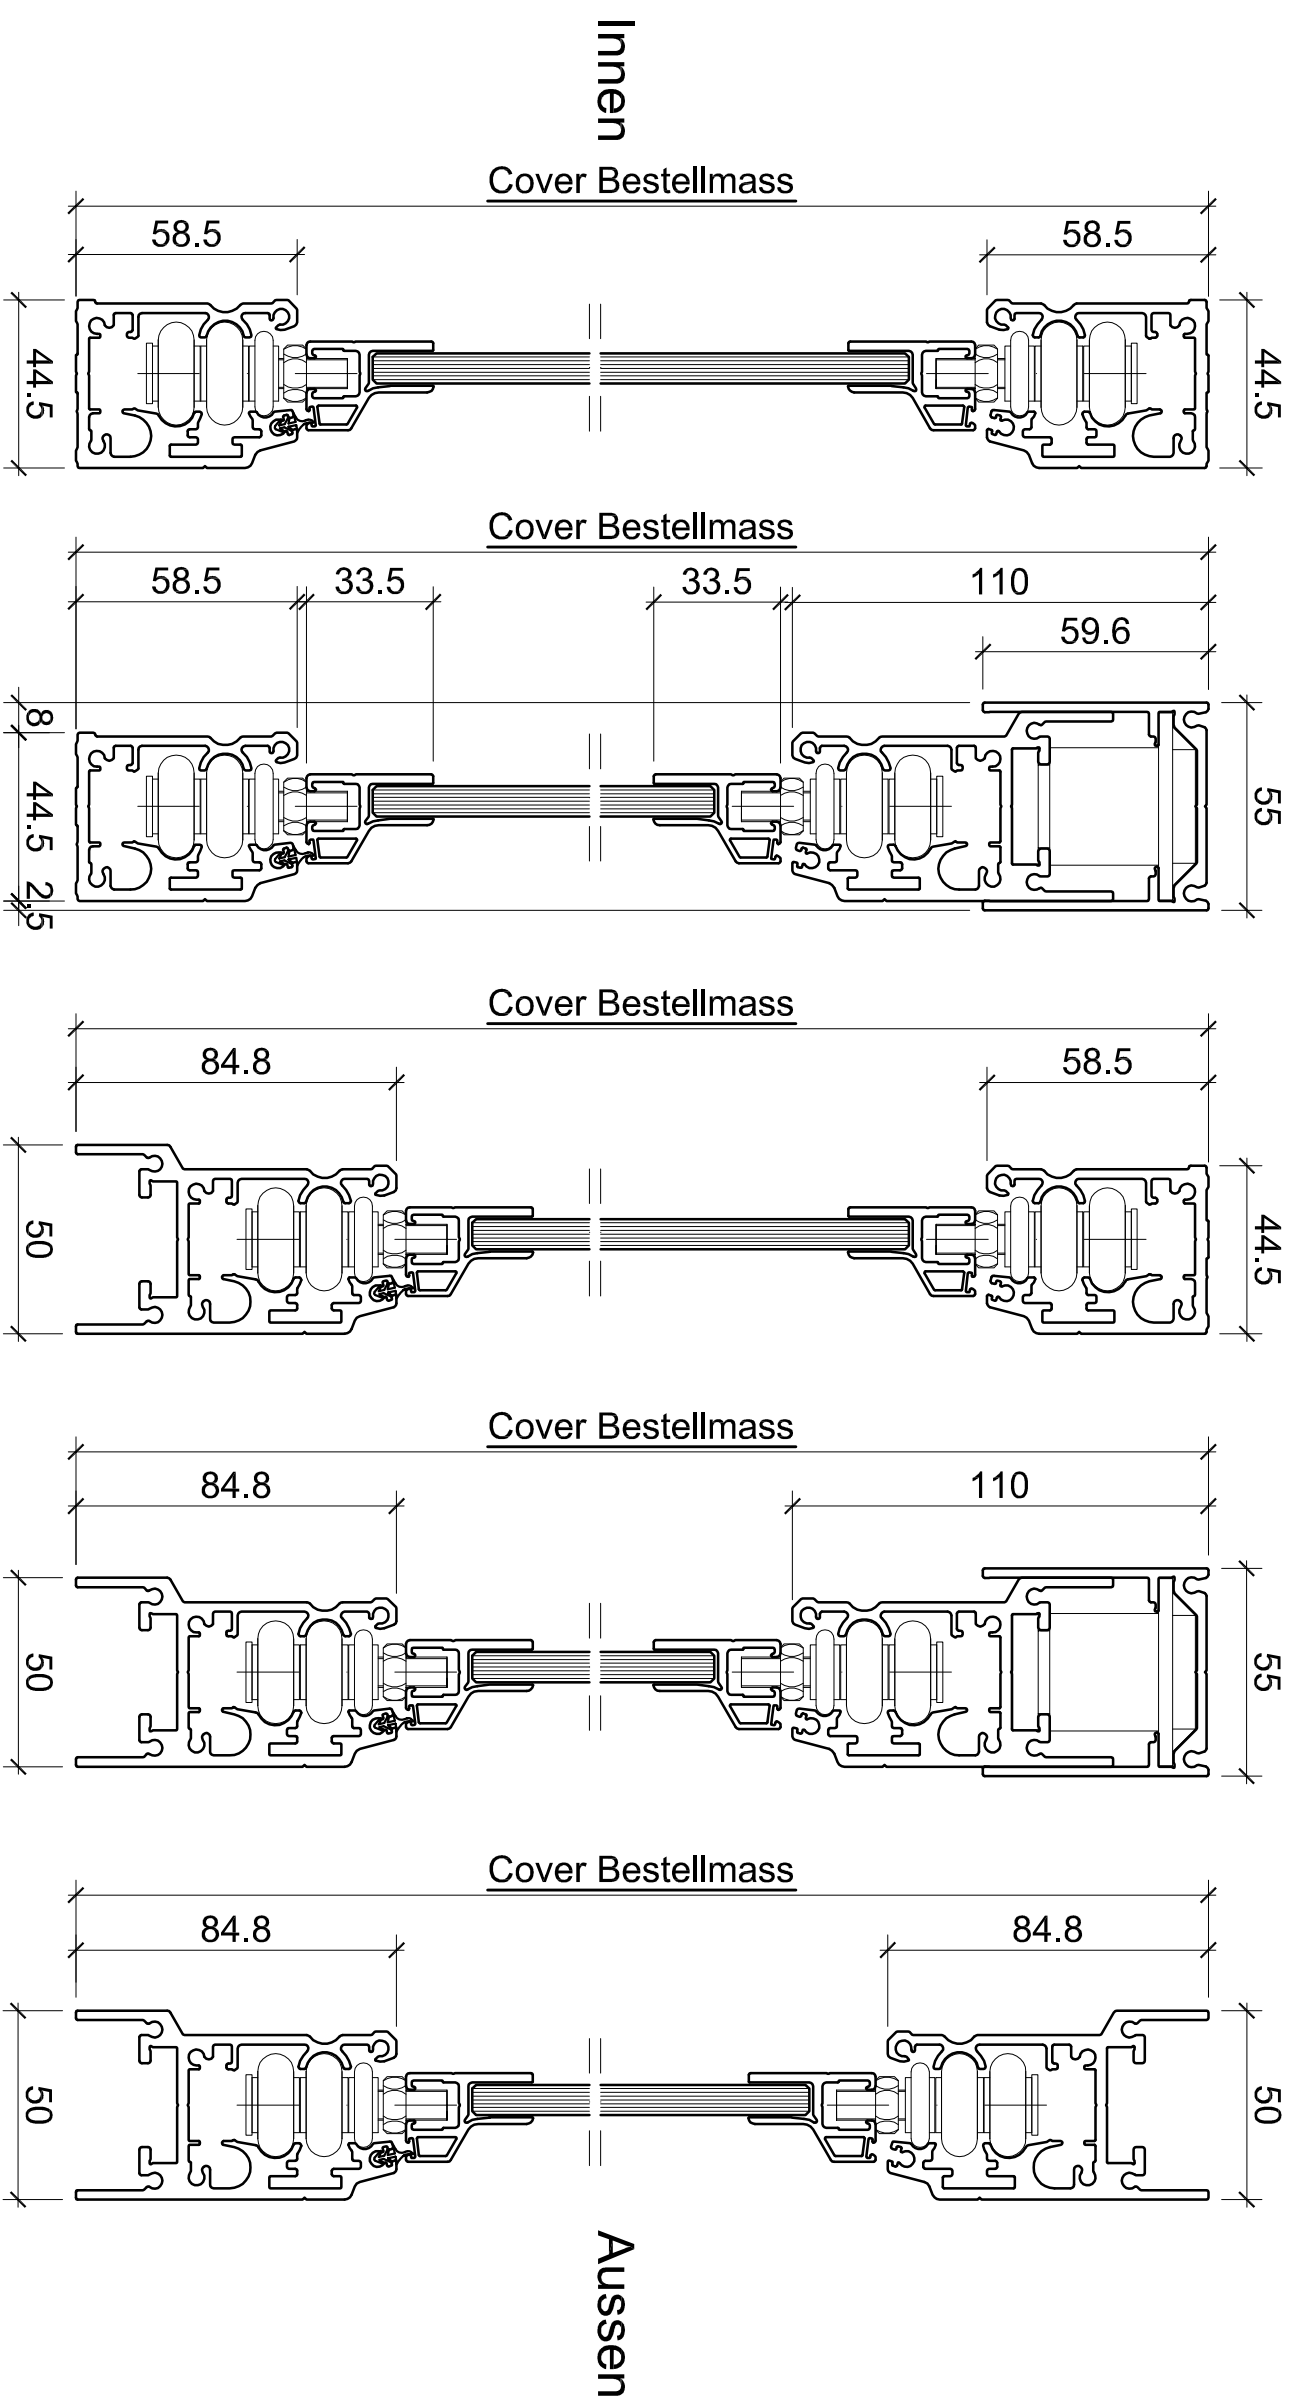

Horizontalschnitt

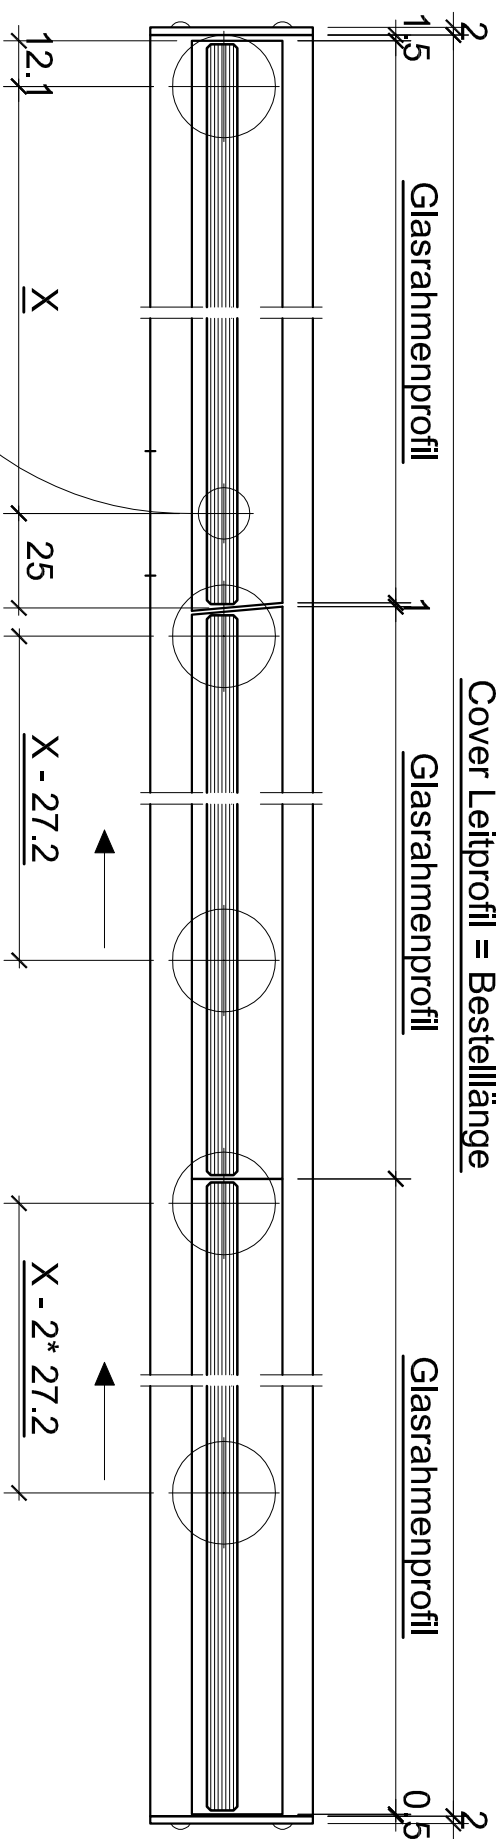

Das Urheberrecht an dieser Zeichnung ist geschützt. Ohne unsere schriftliche Genehmigung darf diese weder kopiert noch Drittpersonen zugänglich gemacht werden.

OBJEKT	AUFLAG NR.	PLANNR.
Cover Profilkombinationen	00000	00000-001
BAUHERR	ARCHITEKT	
SIO AG, Rötzmattweg 66, Otten	SIO AG, Rötzmattweg 66, Otten	
OBERFLÄCHENBEHANDLUNG		
STAHLTEILE	S + Z	
ANSICHT	MST. DATUM GEZ.	
Schritte	1:2 14.04.2015 bl	
REV.		
A	16.04.2015	B
		C
		D
GENEHIGT AM	16.04.2015	UNTERSCHRIFT